


N500 Horizontalschnitt  
Schlupftür mit aufliegendem Band  
Einbau in der Öffnung

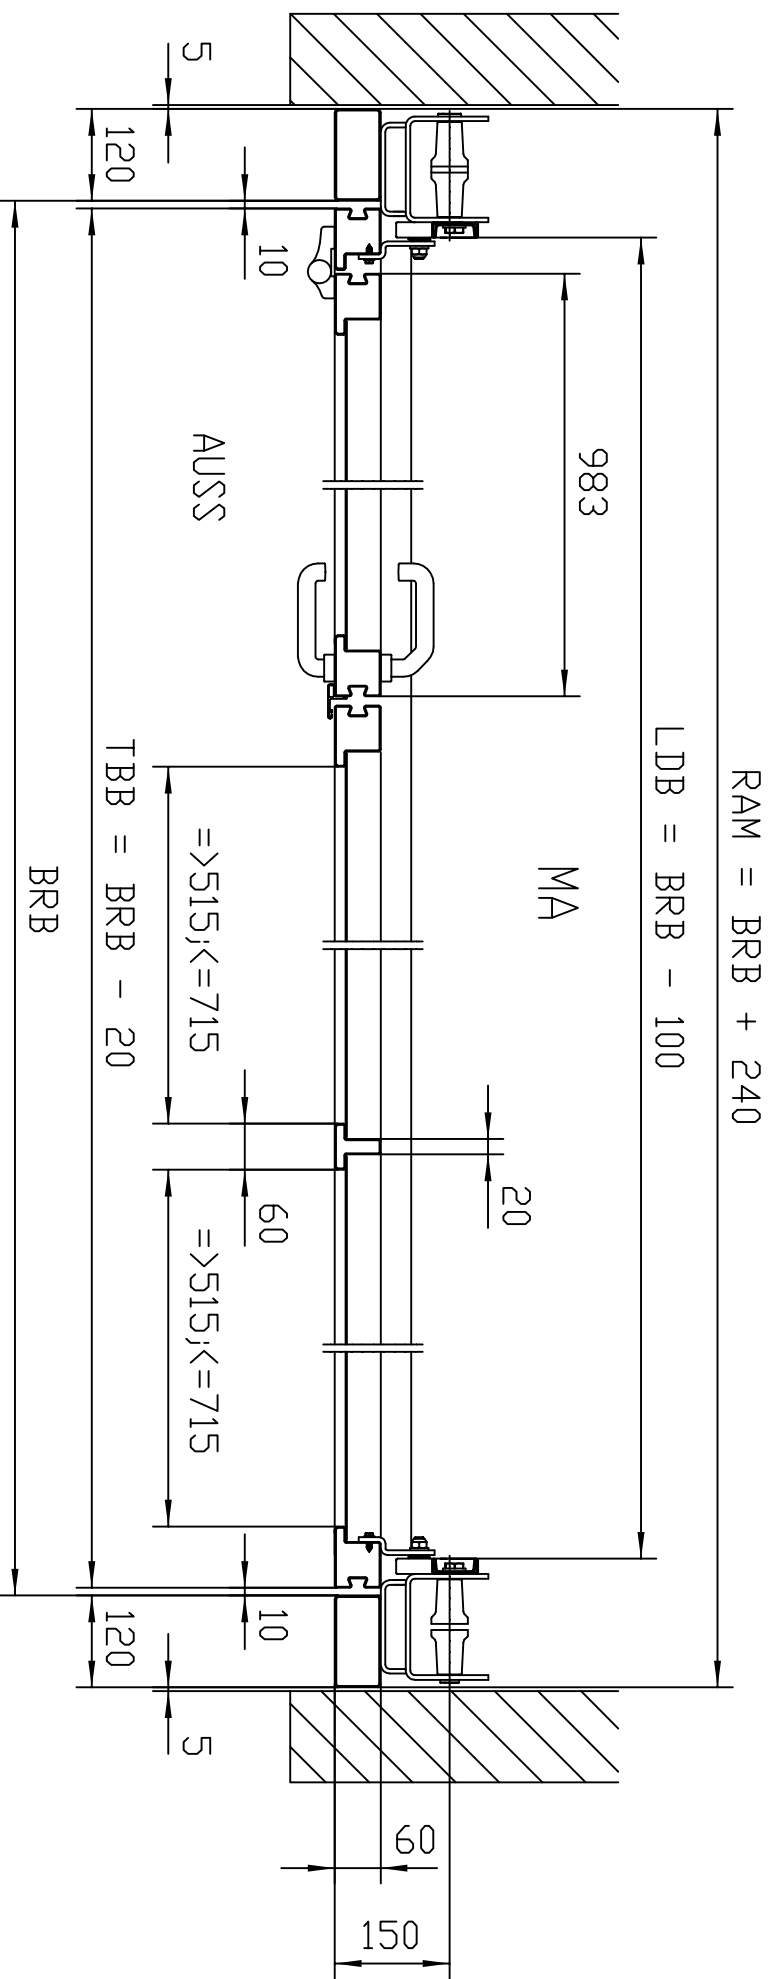

|         |        |   |      |                 |   |        |           |             |                |         |    |
|---------|--------|---|------|-----------------|---|--------|-----------|-------------|----------------|---------|----|
| Format: | DIN A4 | M | 1:10 | Änderungsindex: | - | Stand: | 05 - 2016 | Zeichn.-Nr. | N500 0031 V 00 | Kapitel | IV |
|---------|--------|---|------|-----------------|---|--------|-----------|-------------|----------------|---------|----|