
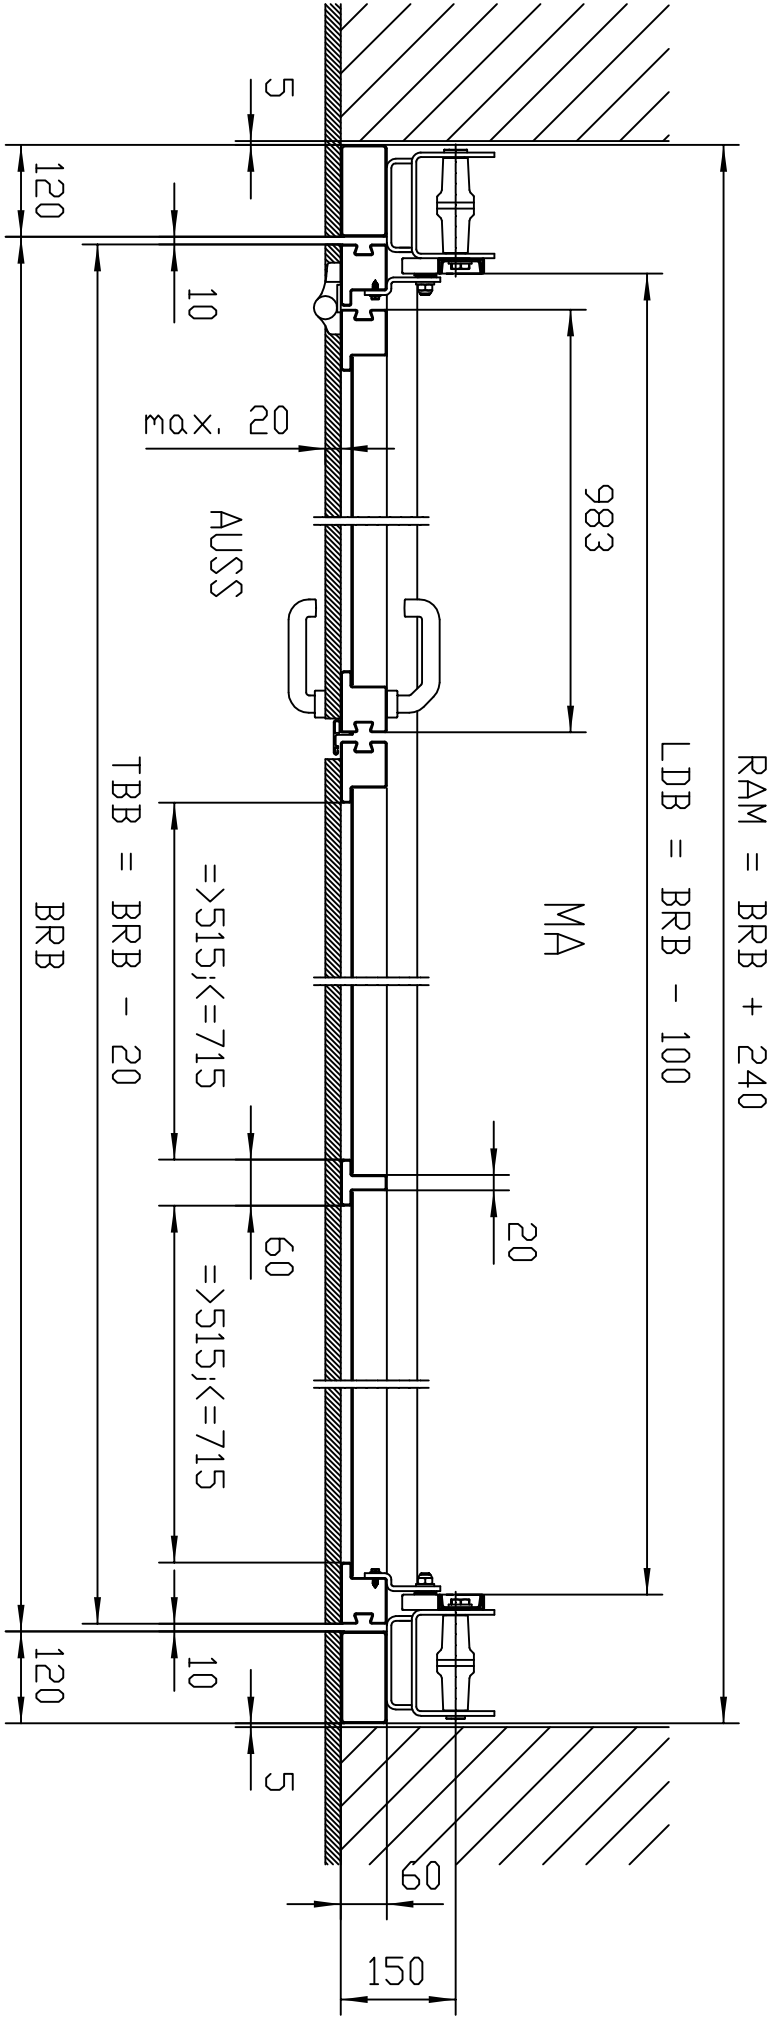


N500 Horizontalschnitt
Schlupftür mit aufliegendem Band
Einbau in der Öffnung - kauseits

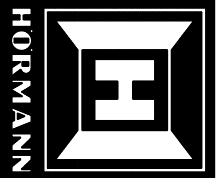

Format:	DIN A4	M	1:10	Änderungsindex:	-	Stand:	05 - 2016	Zeichn.-Nr.	N500 0033 V 00	Kapitel	IV
---------	--------	---	------	-----------------	---	--------	-----------	-------------	----------------	---------	----