


N500 Vertikalschnitt
Schlupftür mit aufliegendem Band
Einbau in der Öffnung – bauseits

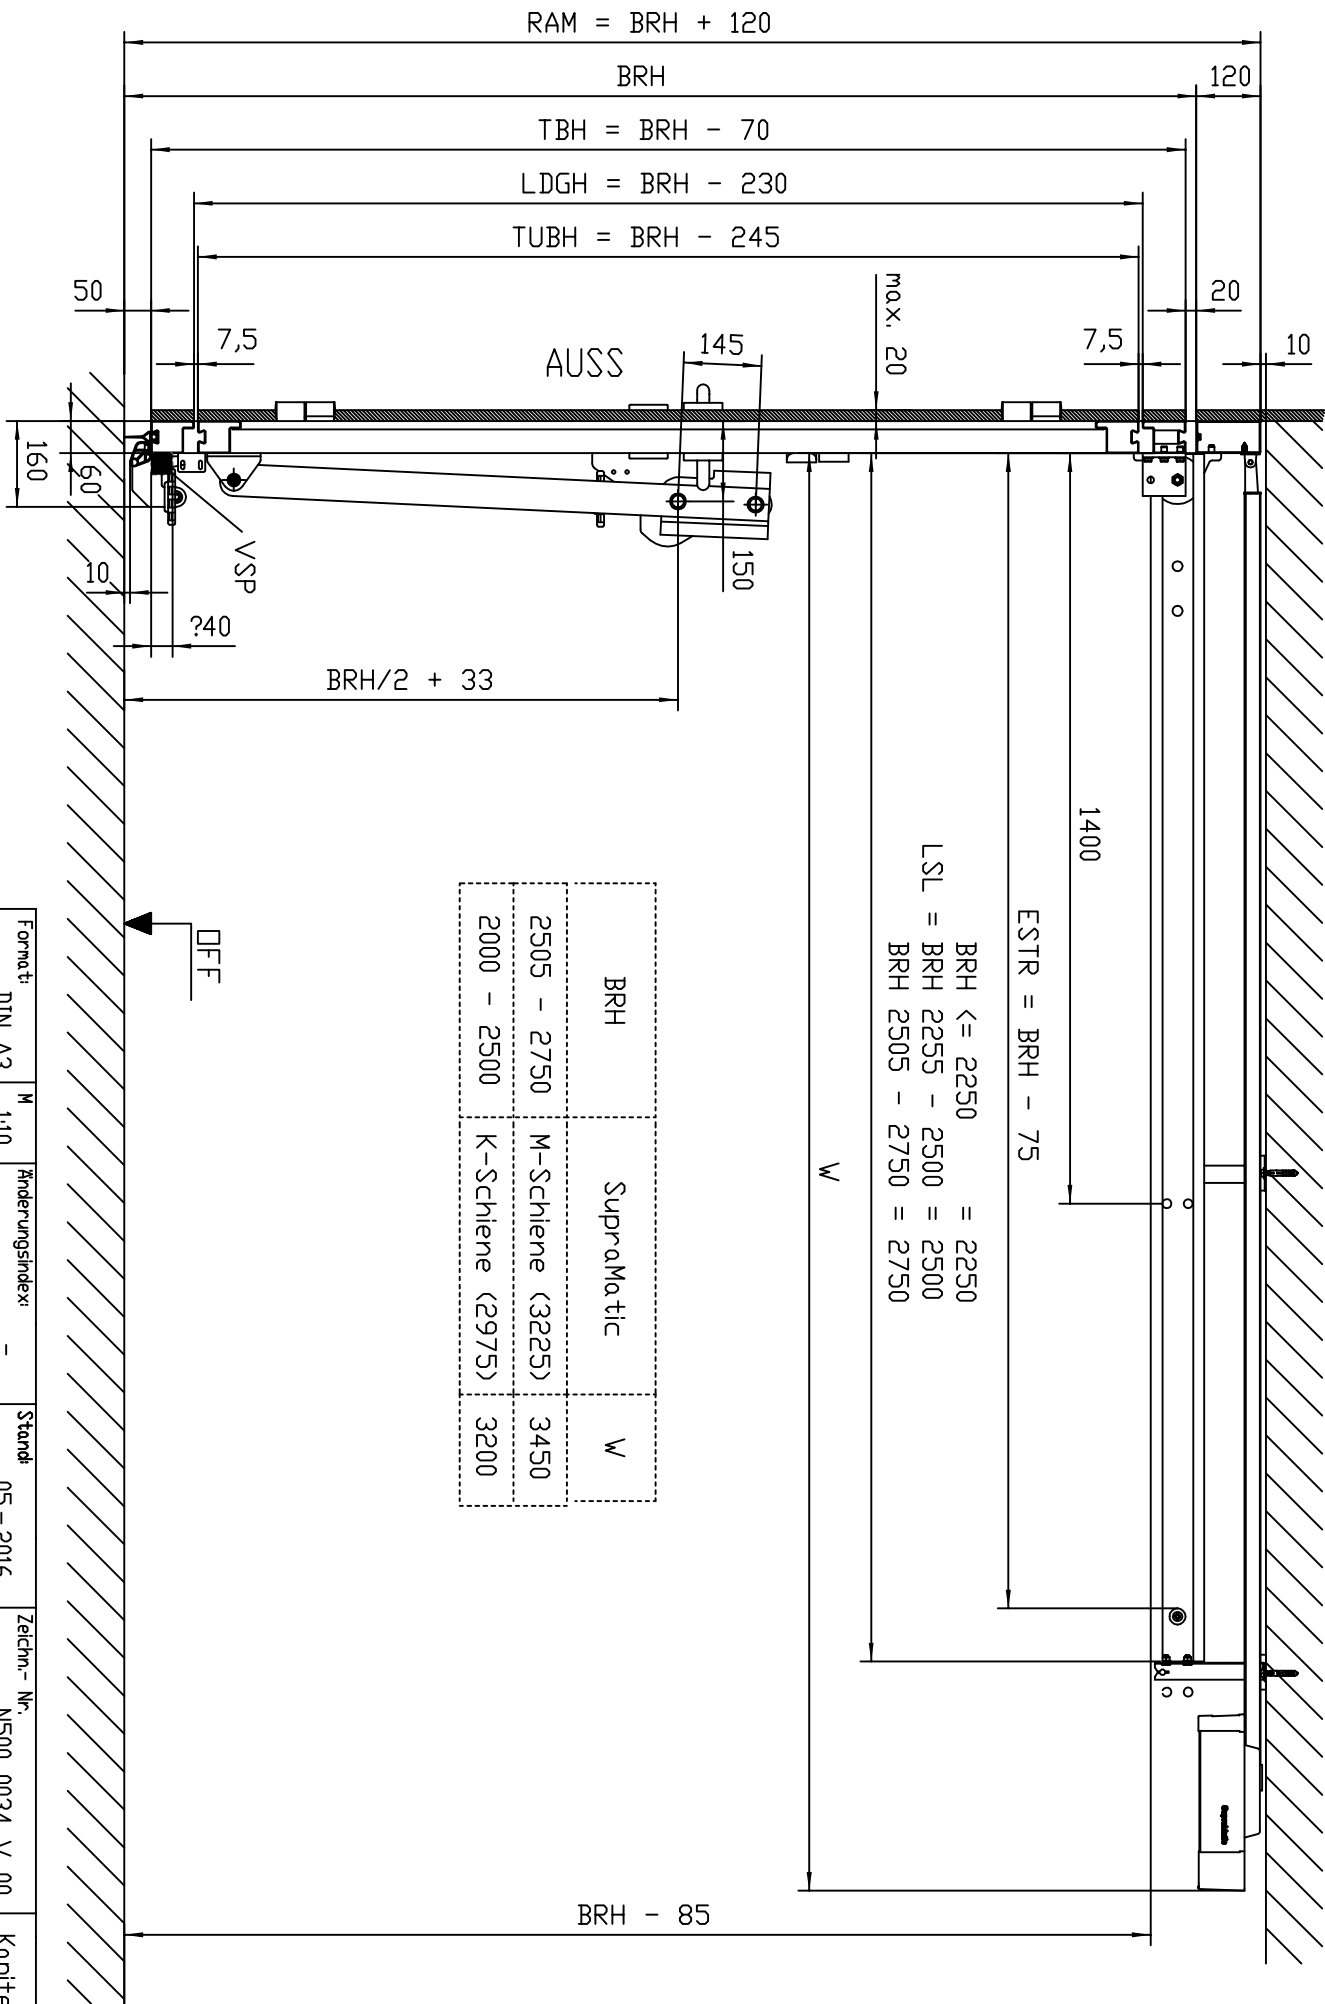

BRH	SupraMatic	W
2505 - 2750	M-Schiene (3225)	3450
2000 - 2500	K-Schiene (2975)	3200