


N500 Vertikalschnitt
Einbau hinter der Öffnung

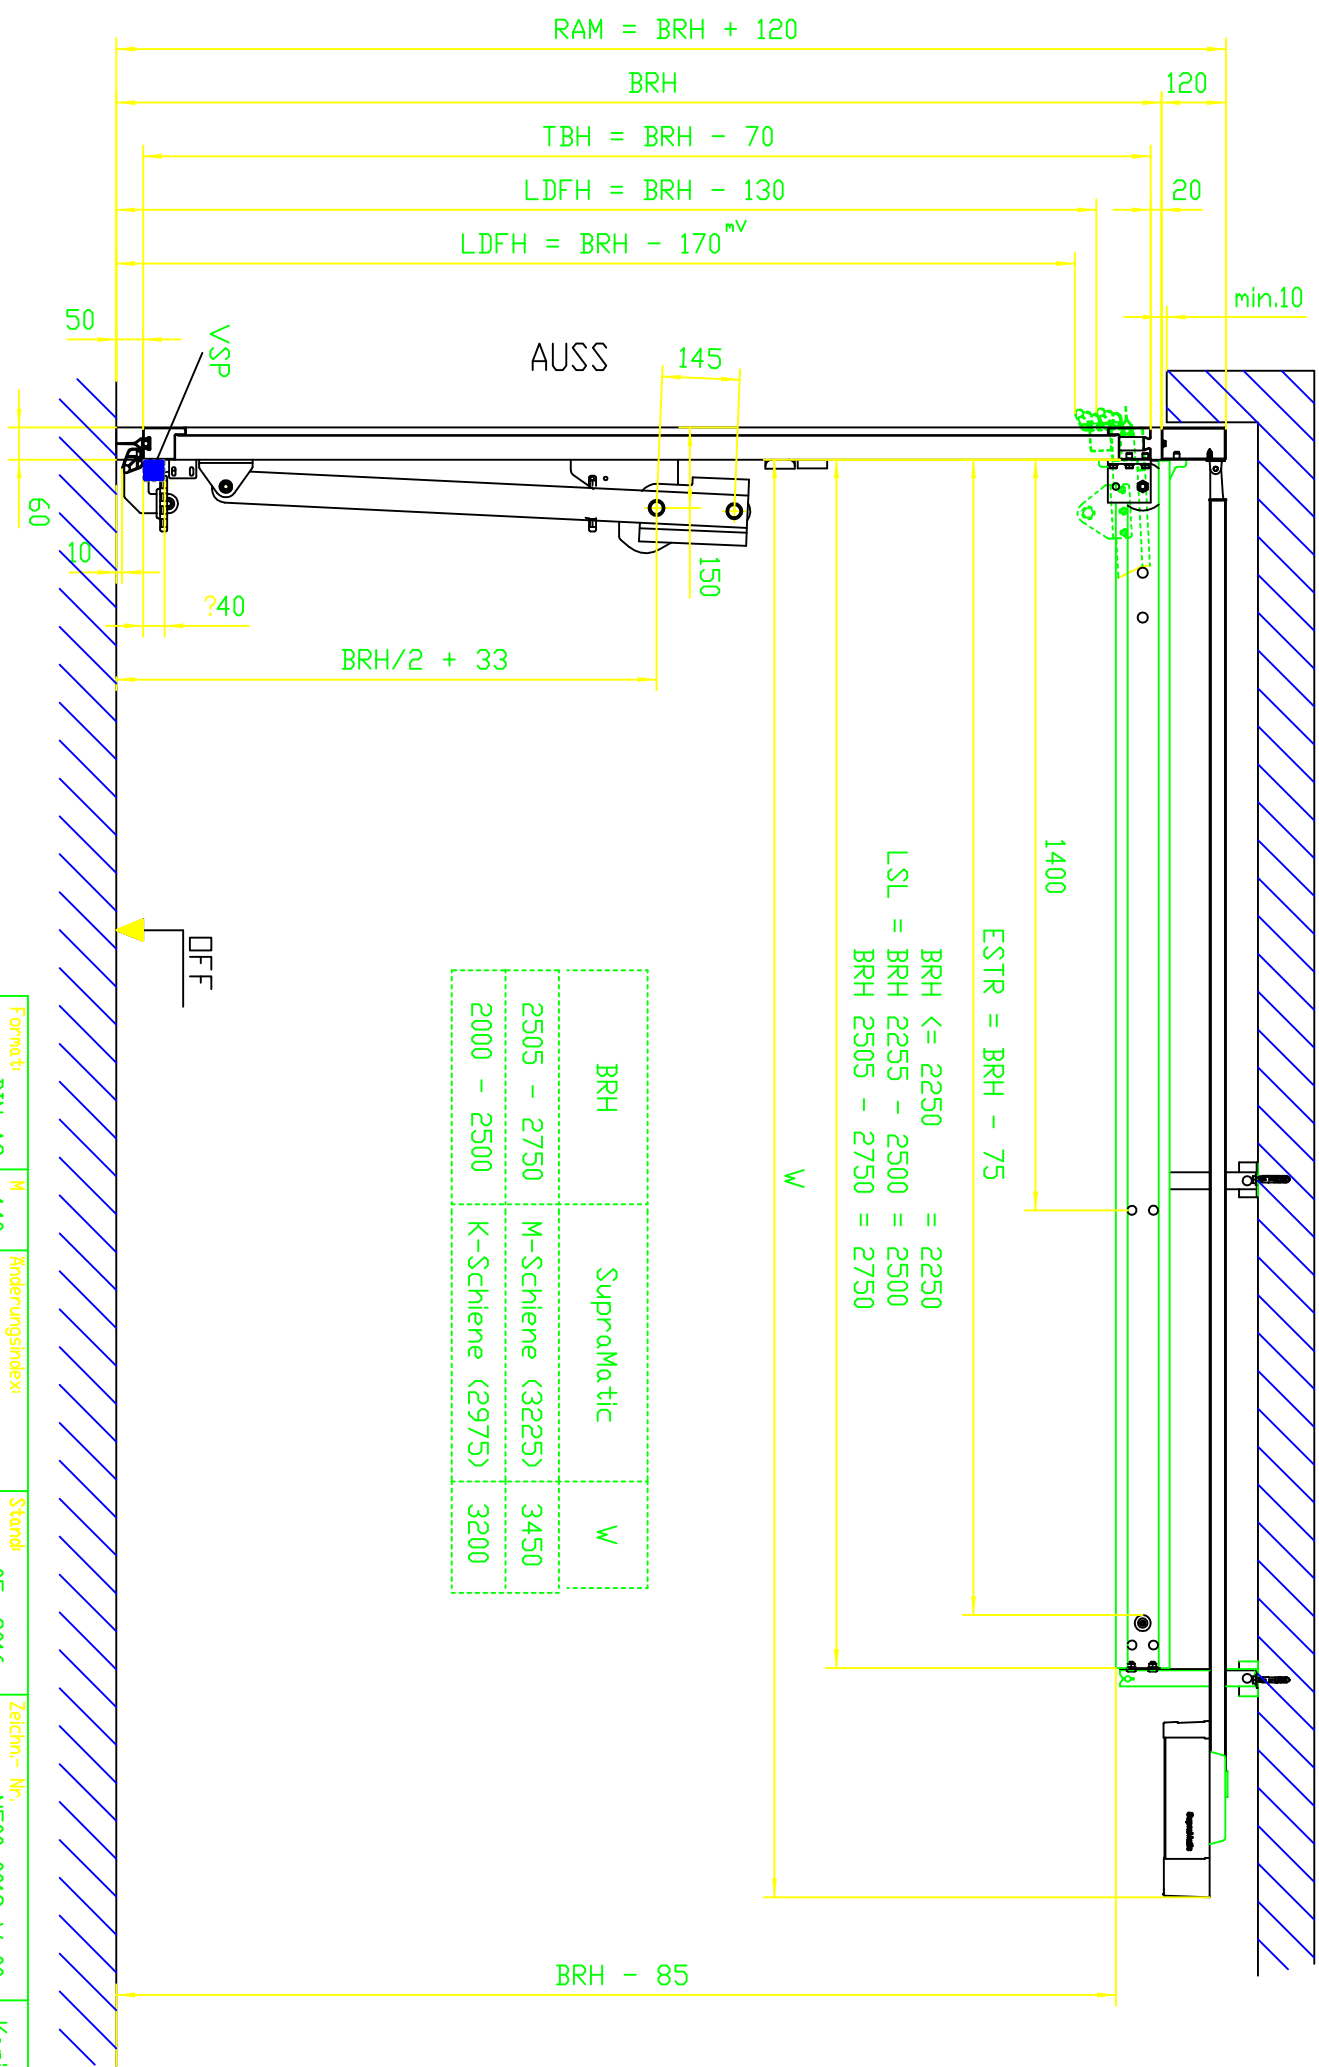

Format	M	Änderungsindex	Stand	Zeichn.-Nr.	Kapitel
DIN A3	1:10	-	05-2016	N500 0012 V 00	I