
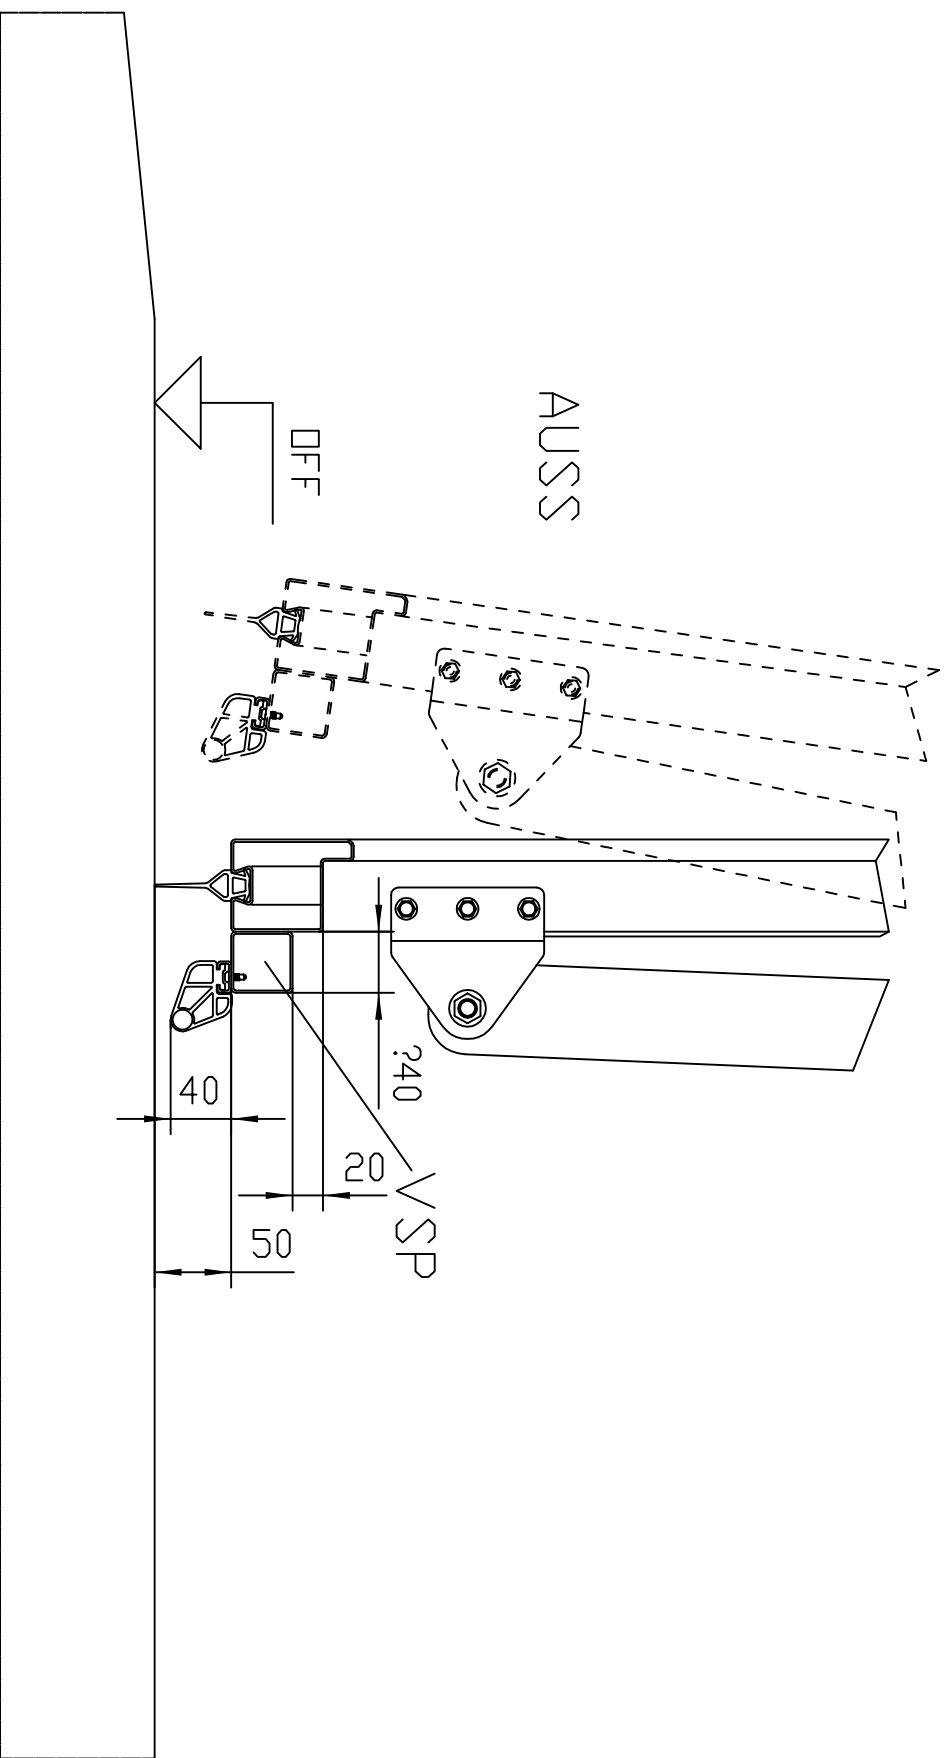


N500 Vertikalschnitt
Bodenabschluss
Tor ab BRB 2 4000

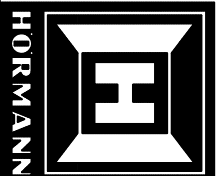

Format:	M	Änderungsindex:	Stand:	Zeichn.-Nr.	Kapitel
DIN A4	1:5	-	05 - 2016	N500 0042 V 00	V