
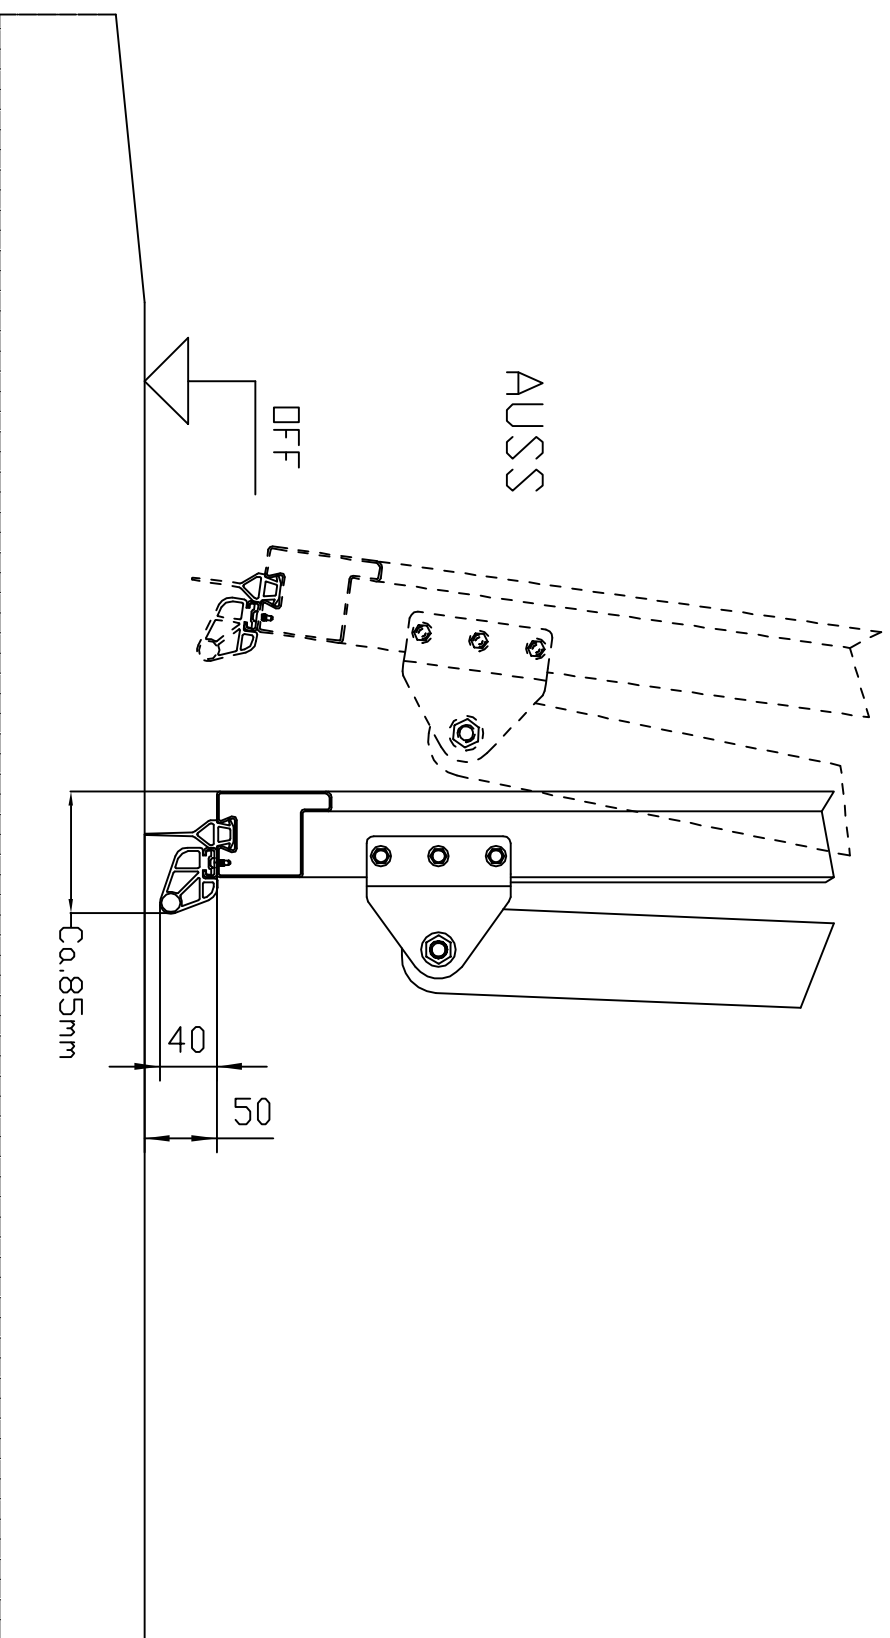


N500 Vertikalschnitt Bodenabschluss Tor bis BRB < 4000

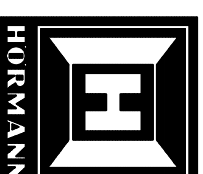

Format:	DIN A4	M	1:5	Änderungsindex:	-	Stand:	05 - 2016	Zeichn.-Nr.	N500 0041 V 00	Kapitel	V
---------	--------	---	-----	-----------------	---	--------	-----------	-------------	----------------	---------	---